




ConHouse- Kliny

Teren inwestycji:

Kraków Kliny

dz.259/233

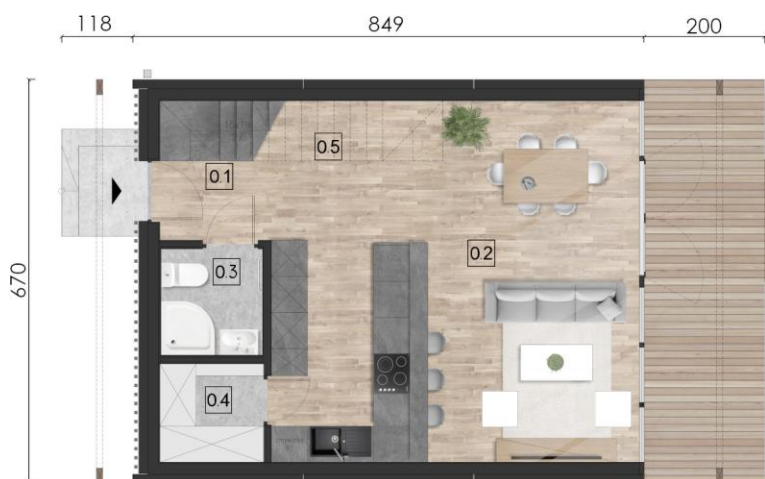


**PARTER****48,5m²**

0.1. PRZEDSIONEK	2,4m ²
0.2. SALON Z KUCHNIĄ	35,5m ²
0.3. ŁAZIENKA	3,1 ²
0.4. POMIESZCZENIE TECH.	2,8m ²
0.5. SCHODY	4,7m ²

PODDASZE**40,7m²**

1.1. KORYTARZ	5,2m ²
1.2. ŁAZIENKA	2,8m ²
1.3. POKÓJ I	9,2 ²
1.4. POKÓJ II	9,2m ²
1.5. POKÓJ III	14,3m ²

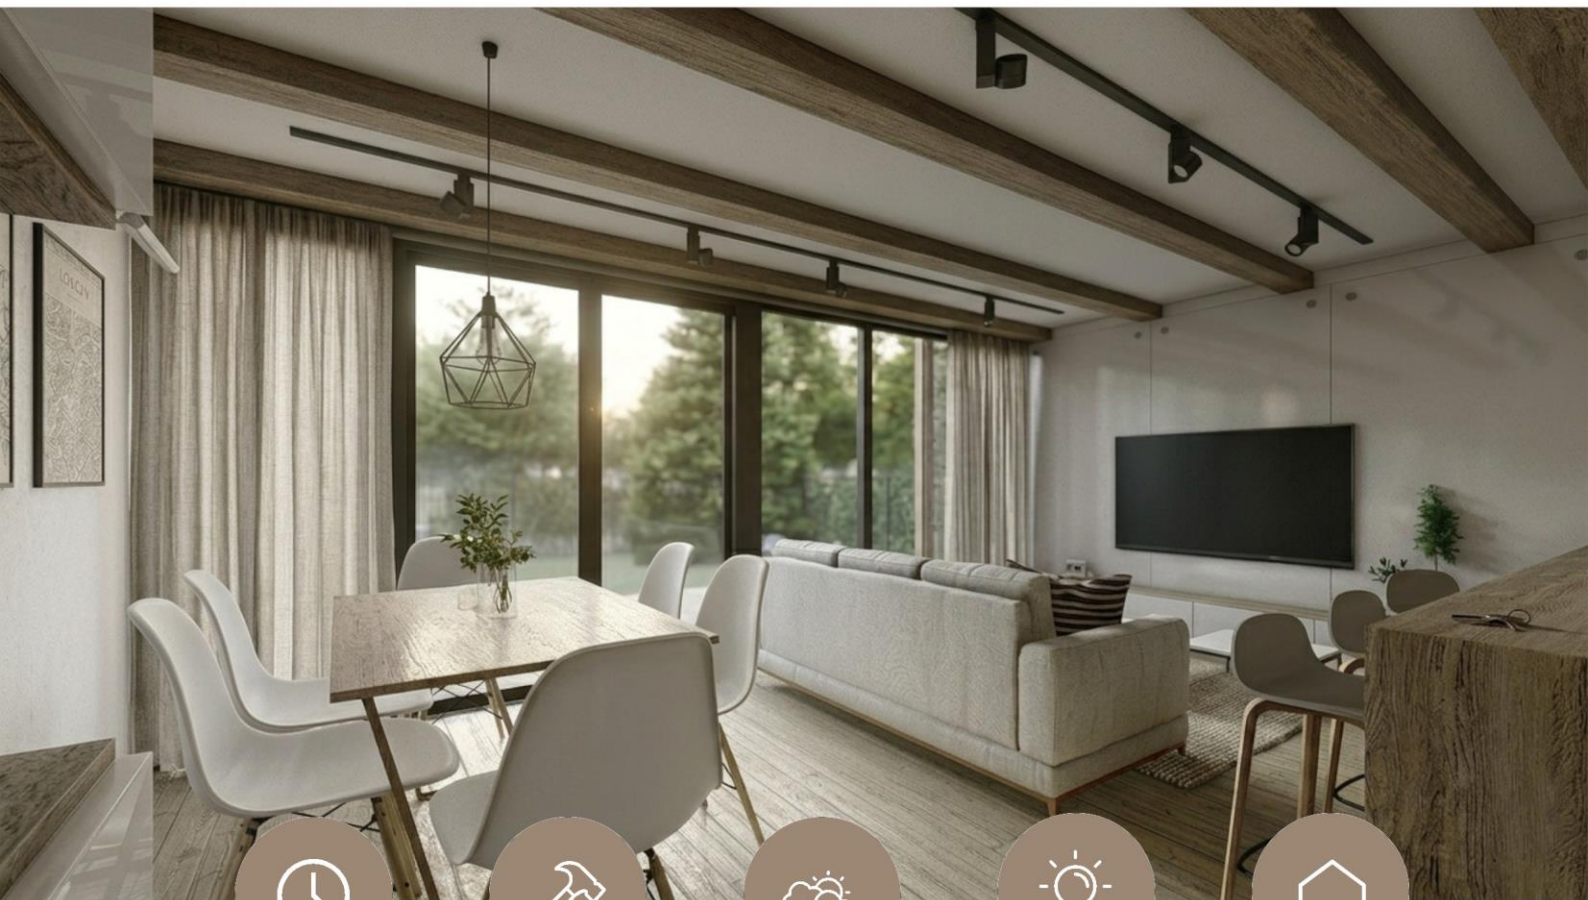

ULTRA KRÓTKI
CZAS BUDOWY
KONSTRUKCJI



TRWAŁOŚĆ



NIEMALŻE
ZEROWE KOSZTY
ROZCZNEGO
UŻYTKOWANIA



NIEOGRANICZONA
MOŻLIWOŚĆ
ARANŻACJI



NOWOCZESNY
I UŻYTECZNY
DESIGN